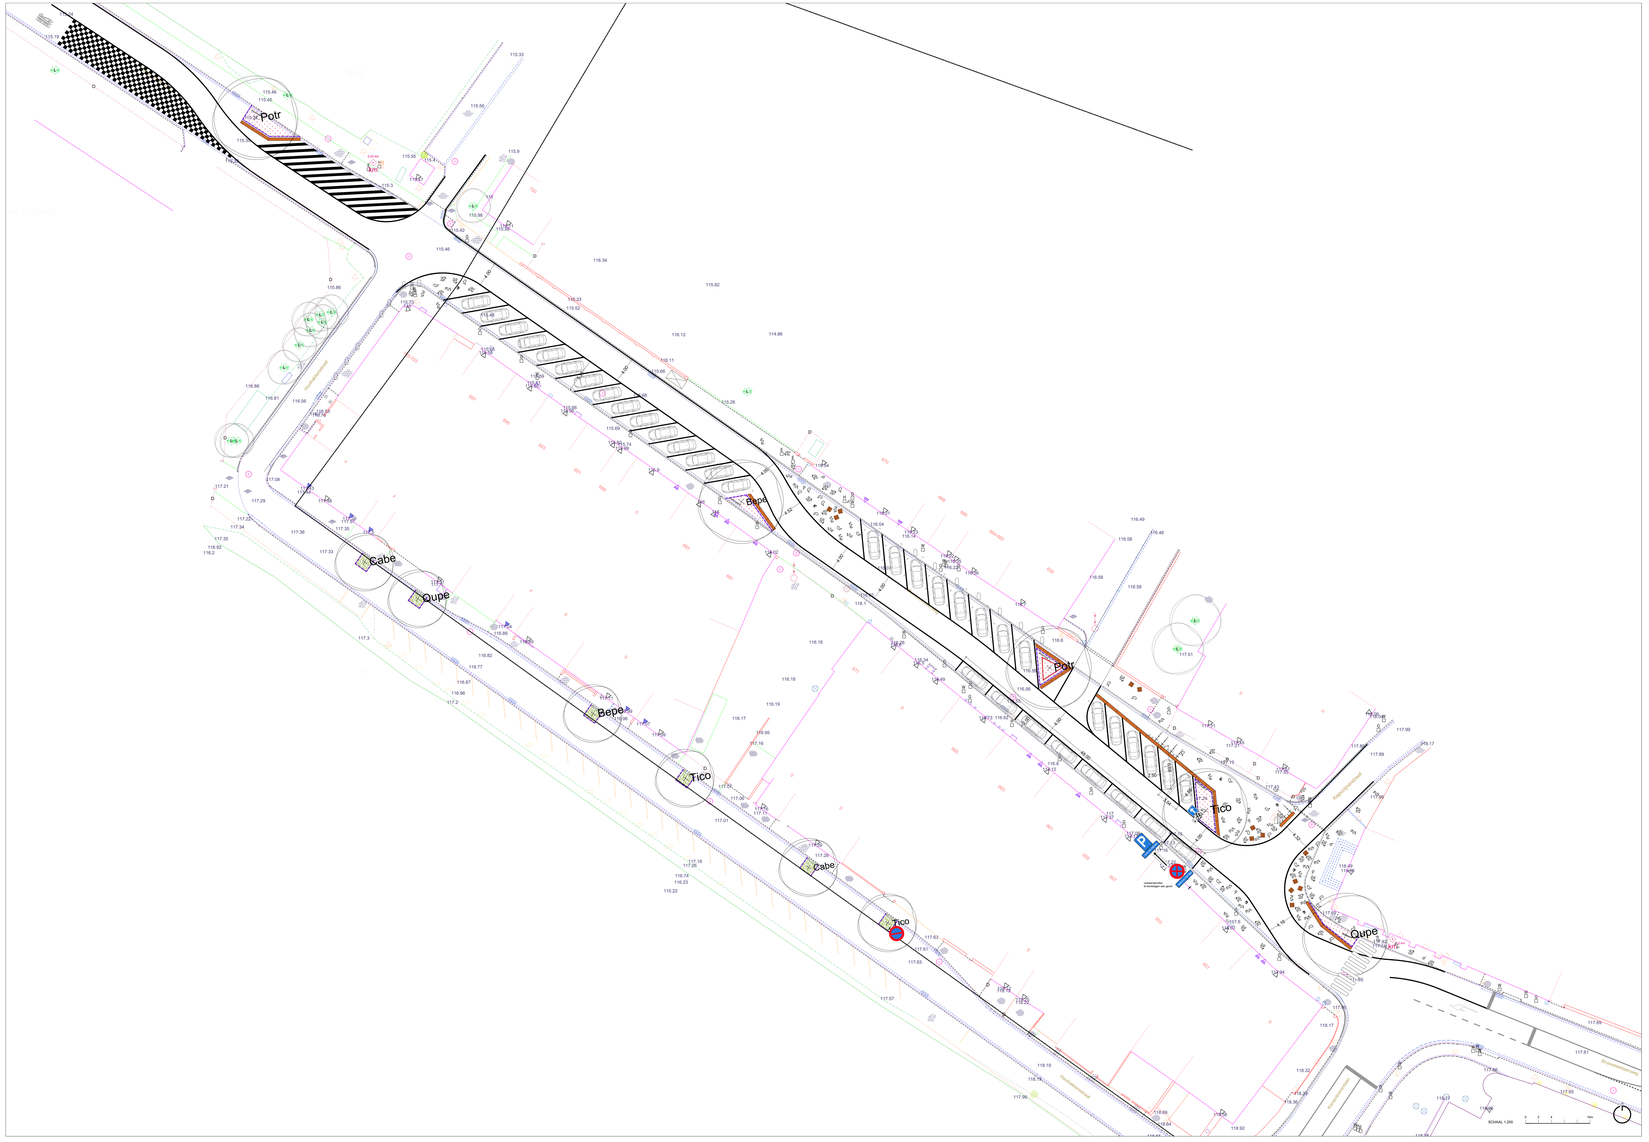


LEGENDE

nieuw, aan te planten Quercus petraea
nieuw, aan te planten Populus tremula
nieuw, aan te planten Tilia cordata
nieuw, aan te planten Betula pendula

betonstrook boom
vaste planten

weg markering
overdekte/open
markering Jezus-Eik type 1
markering Jezus-Eik type 2
markering Jezus-Eik type 3
markering Jezus-Eik type 4
markering Jezus-Eik type 5

**Signalisatie en markeringen behoort niet tot deze opdracht.**

zitpaal type 1
zitpaal type 2
zitpaal type 3
fietsparkeerplaats
informatie paneel

boombeken type ID1

# Werken aan de Ring

werken aan de ring SOM

Medegefinancierd door de financieringsfaciliteit Connecting Europe van de Europese Unie

DE WERKVENNOOTSCHAP
Antwerp Tower
Sint-Lazarusstraat 4-10
1210 Brussel

| Projectnummer | Dossiernummer | Besteknummer |
|---|---|---|
| PAR: BOVENBOUW 03.pdf | | |
| CaR: MMS_01_H_002_R1.rip | | |

| Documentnaam: | Fase | Discipline | Deeltaak | Doc. Type | Nummer | Onderwerp | Versie | Status |
|---|---|---|---|---|---|---|---|---|
| MoVeRO: | DWV | QW | JEZUS1 | WK | 02 | centrum Jezus-Eik | P3 | XXX |

Nagezien door de deelprojectleider

Gezien en goedgekeurd door de techn. projectleider,

Referentiecode van het plan:
1M3D8F 0 XXXXXX - 00
kwaliteitsniveau | profiel | volgnummer | fase | index

Datum opmaak: 10/12/19

Aangebrachte wijzigingen

| Ind. | Aard | Datum |
|---|---|---|
| A | aanpassingen Cv. AWV - zitstal vervoer | 23/11/19 |
| B | aanpassingen na overleg DVA | 10/01/20 |
| C | aanbesteding | 01/06/20 |
| D | Omschrijving | Datum |
| E | Omschrijving | Datum |
| F | Omschrijving | Datum |

## CENTRUM JEZUS-EIK (OVERIJSE) _ FASE 0 WERF

Werken aan de Ring

## BOVENBOUW
03

| Afmetingen plan | Schaal | Kilometerpunten |
|---|---|---|
| 2000.00 x 900.00 mm | 1/200 | van VLAAK tot VLAAK |