OVERZICHTSPLAN - ZONE 2
SCHAAL: 1/10000

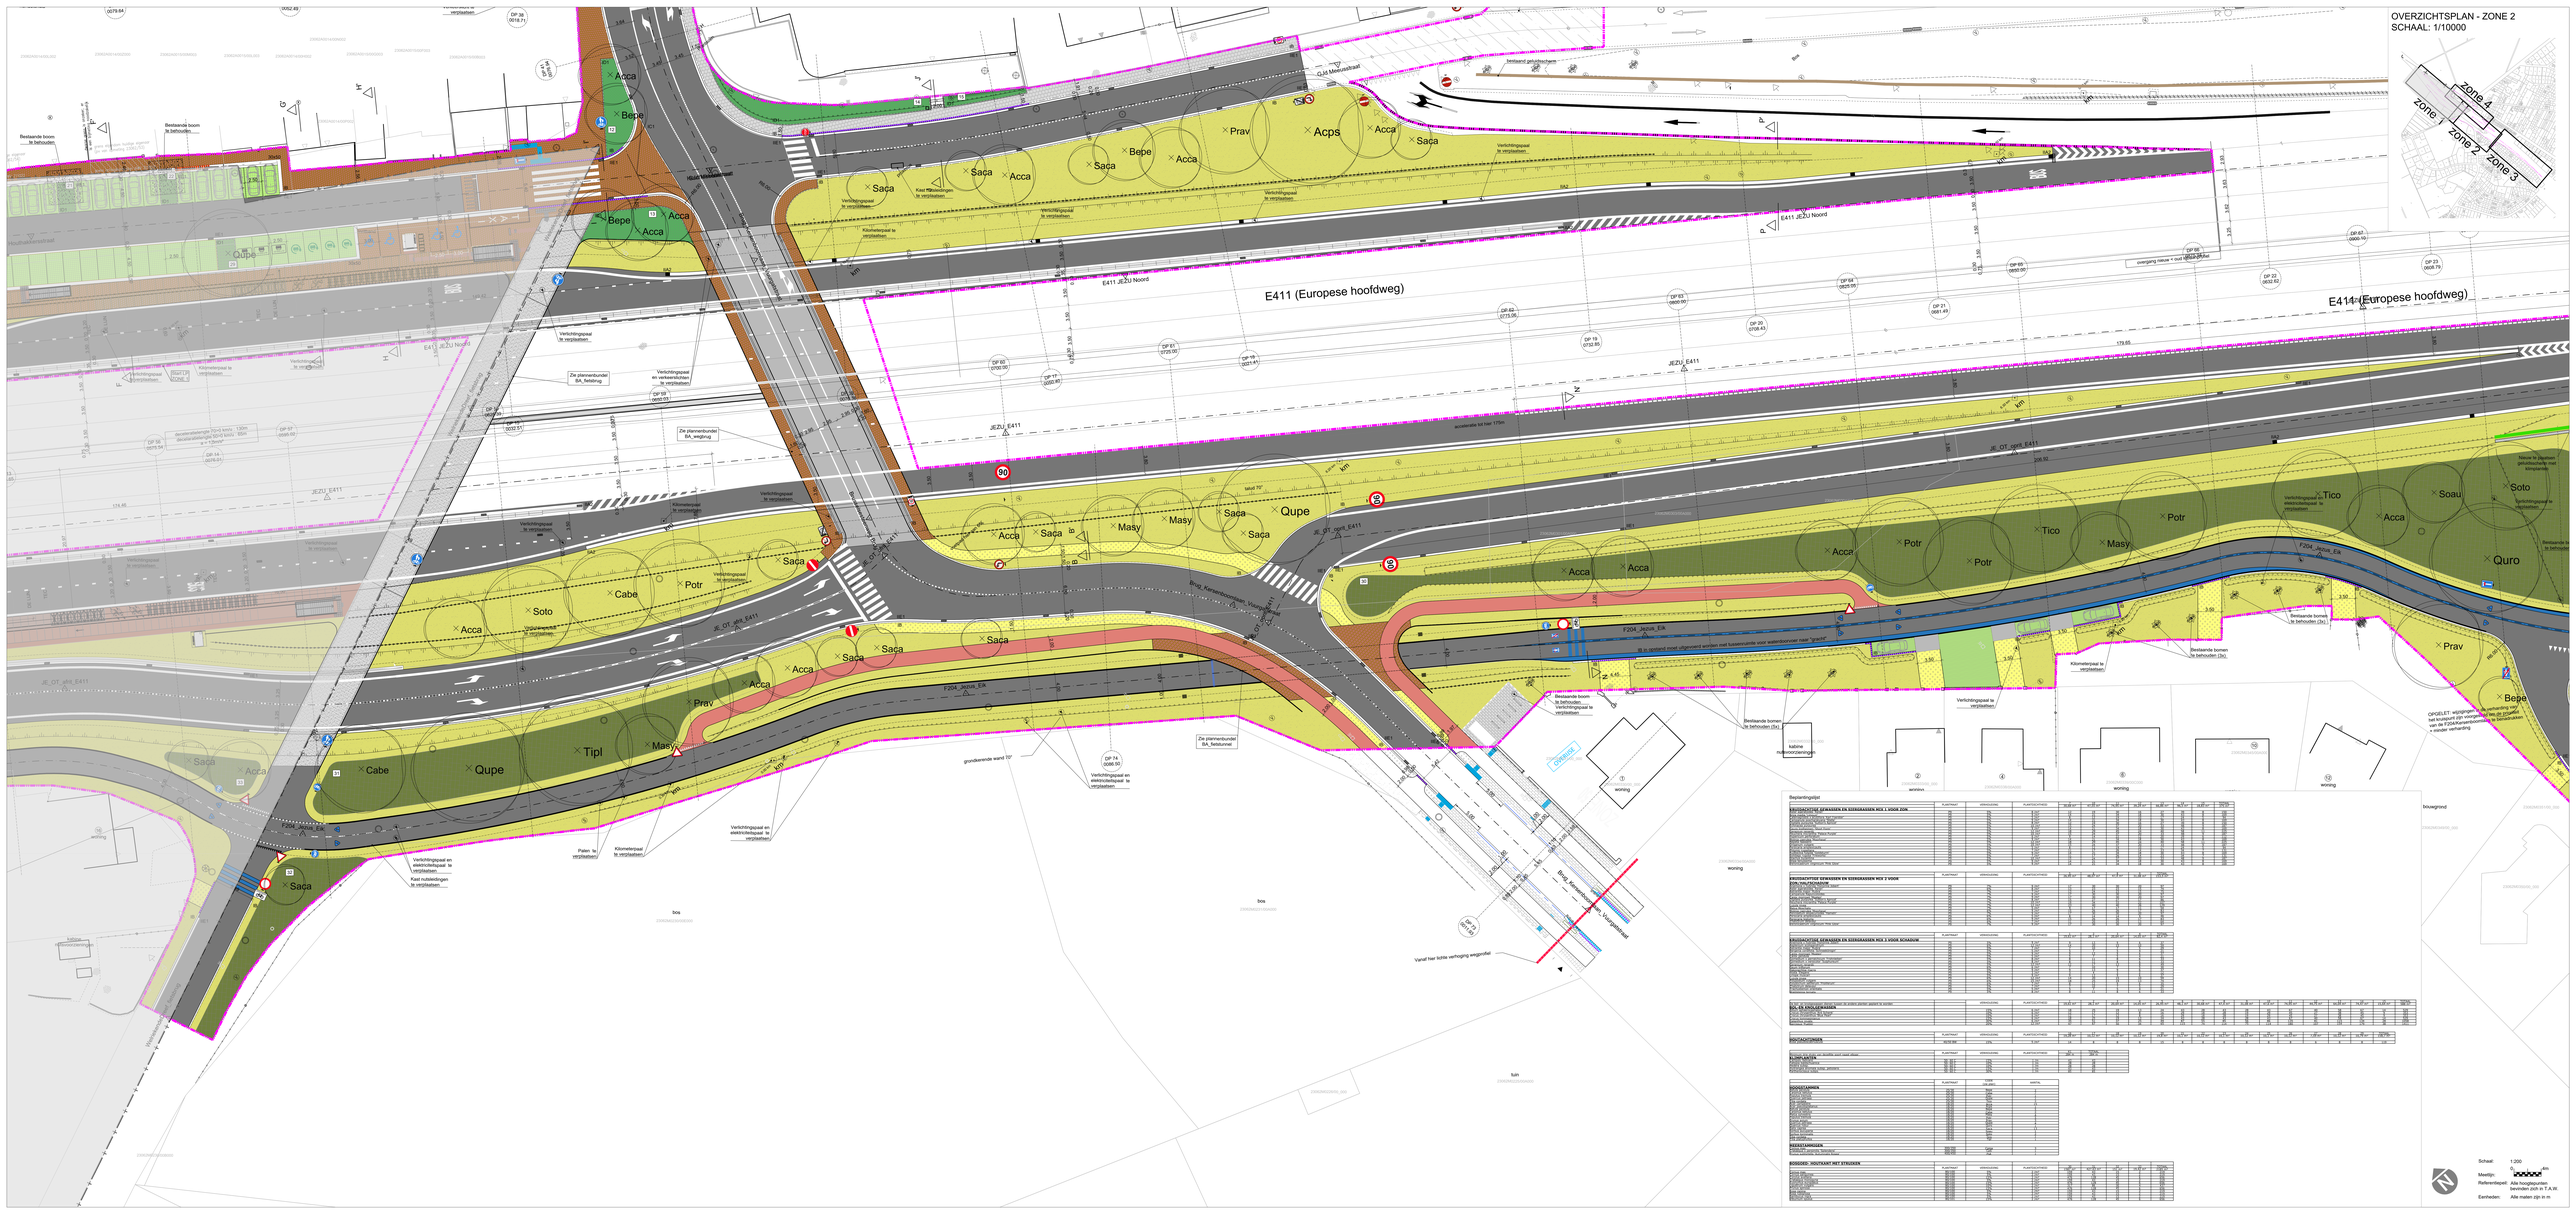

Bepalingslijst







